


TwVersorgung der Gemeinde Großwallstadt
WSG-Konzept für die Brunnen IV, V und VIII
Darstellung des vorgeschlagenen WSG
Schutzzonen II und III
 Maßstab 1:25.000

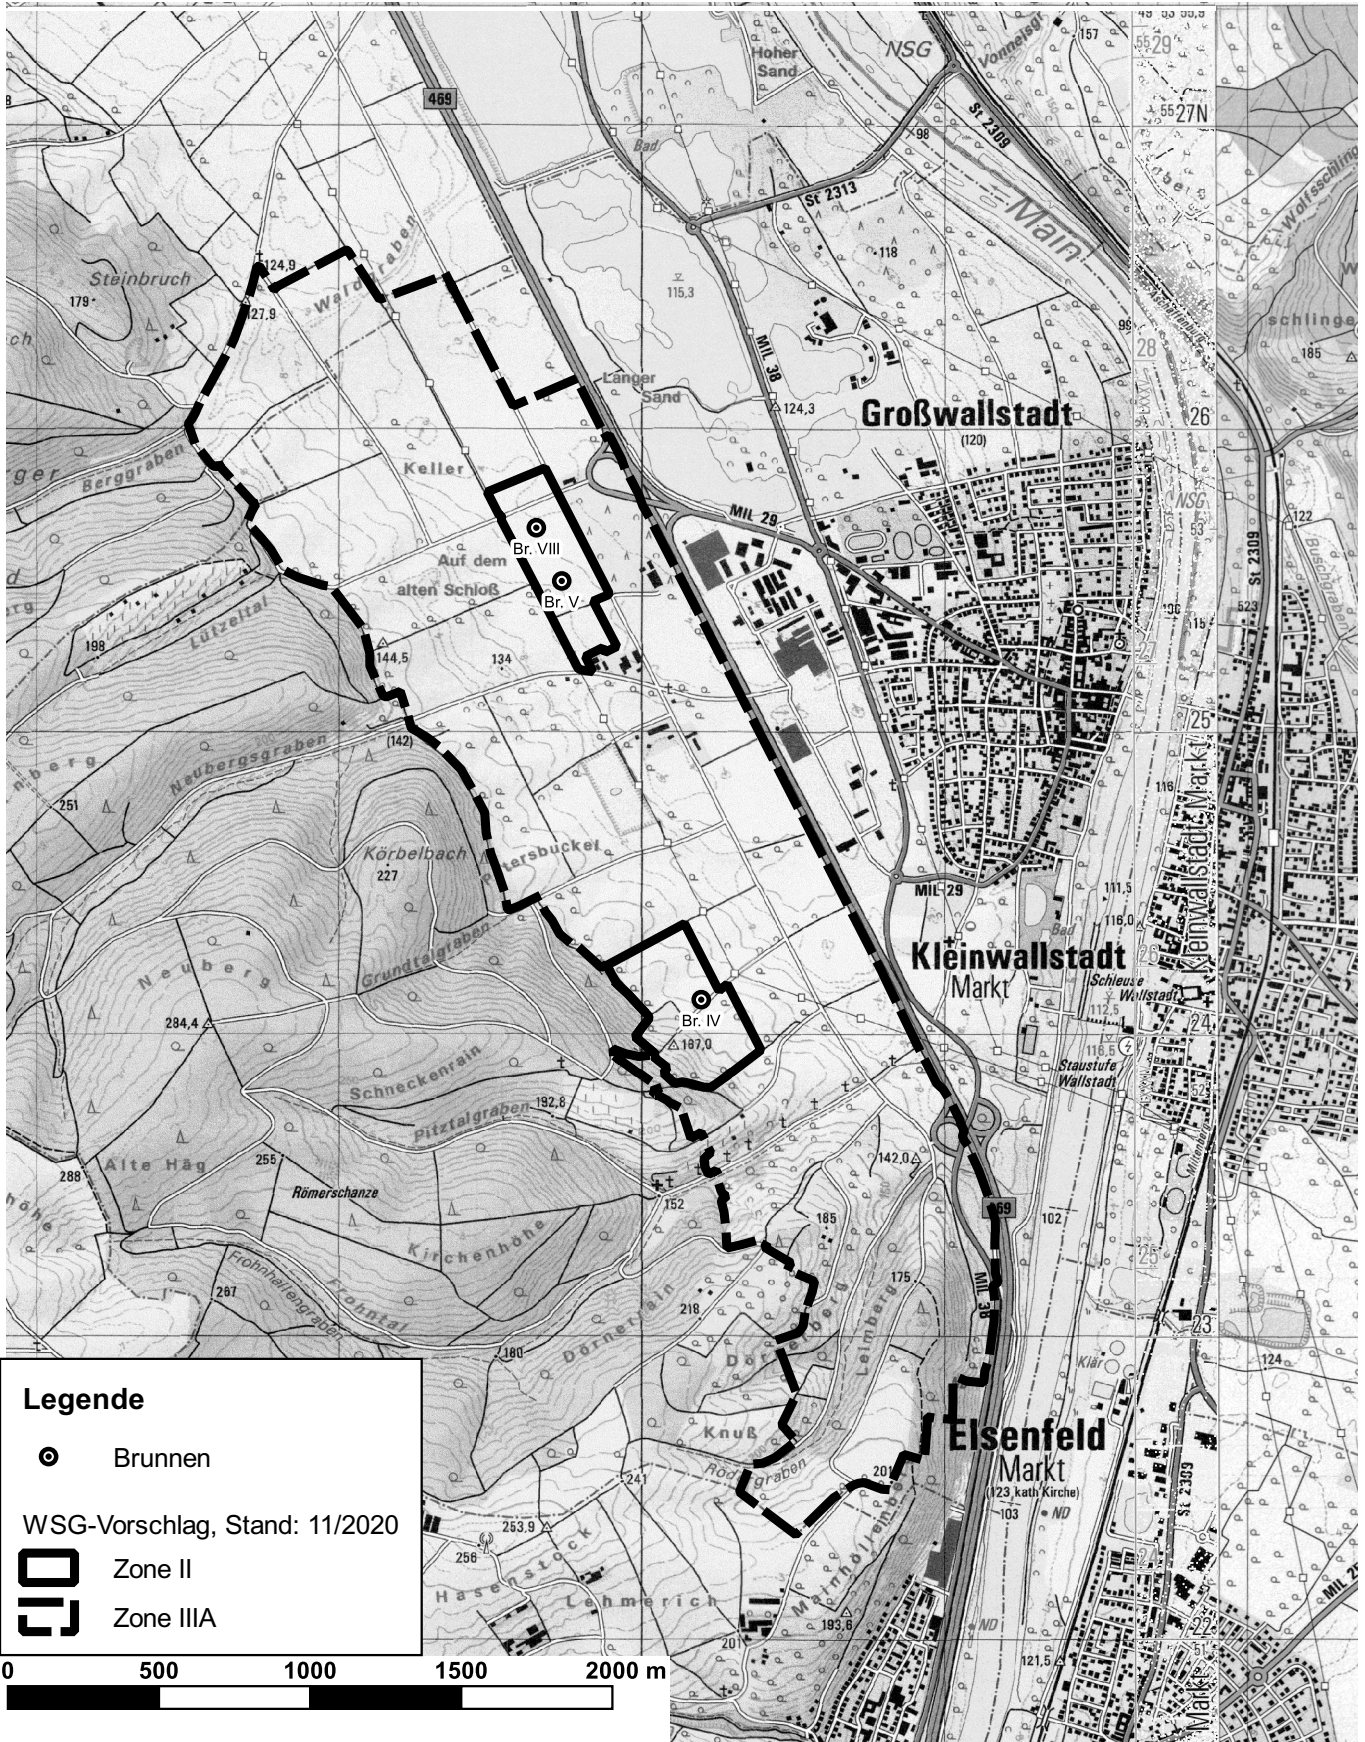

Legende

- Brunnen

WSG-Vorschlag, Stand: 11/2020

- Zone II
- Zone IIIA

